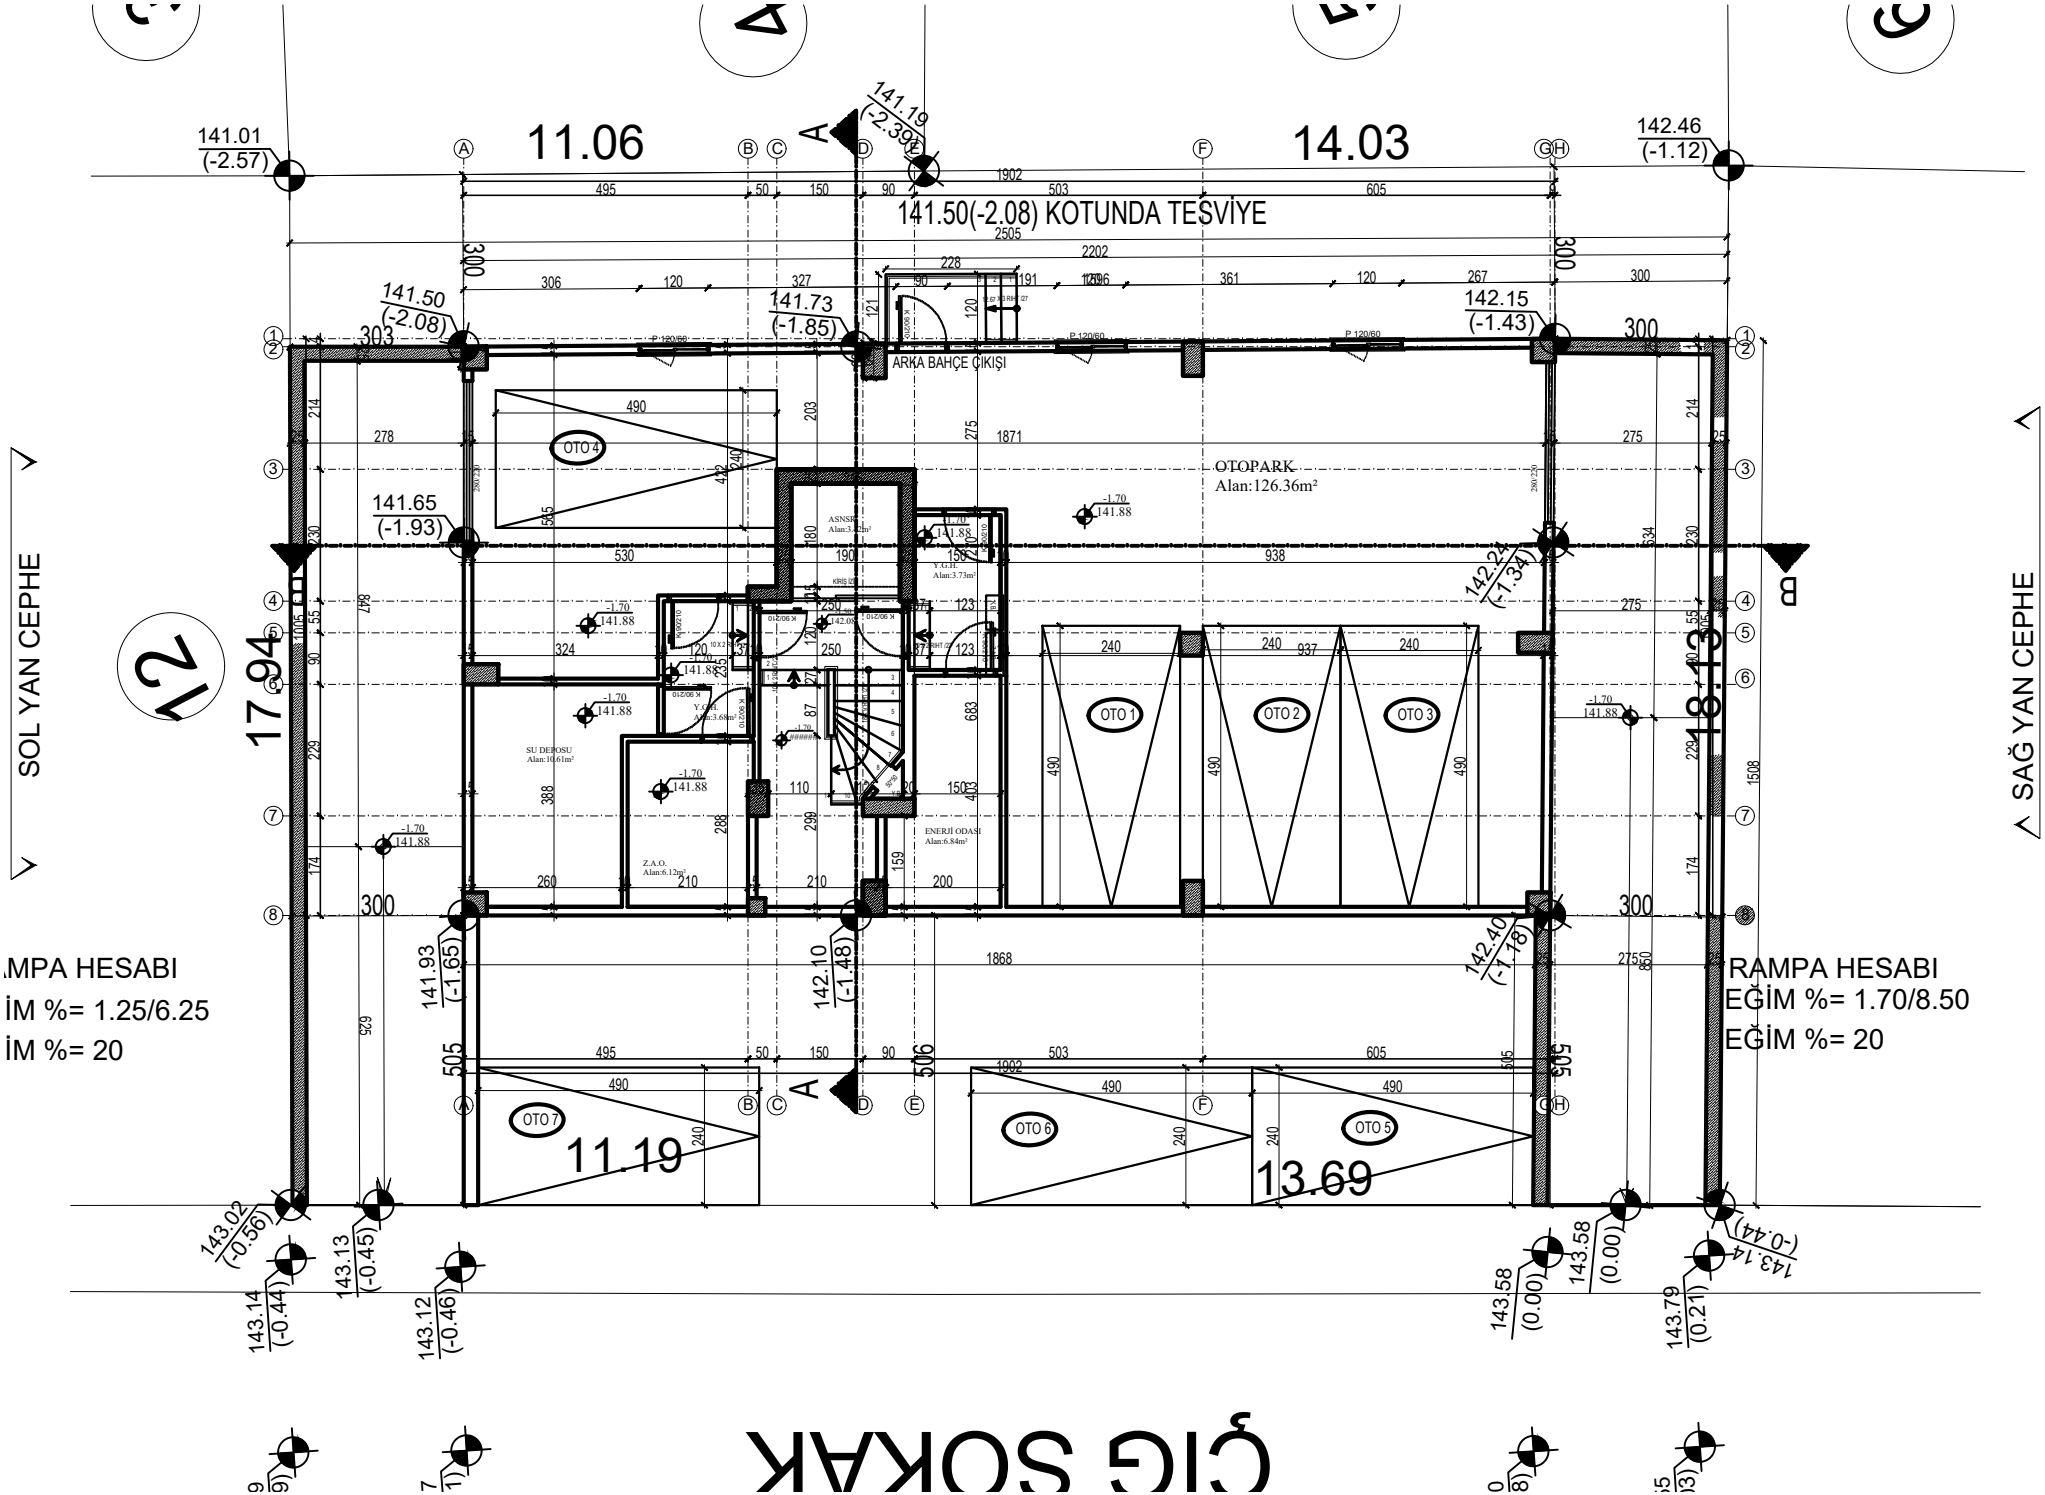
141.01
(-2.57)
11.06
141.19
(-2.39)
14.03
142.46
(-1.12)
141.50(-2.08) KOTUNDA TESVİYE
141.50
(-2.08)
141.73
(-1.85)
142.15
(-1.43)
ARKA BAHÇE ÇIKIŞI
OTOPARK
Alan:126.36m²
141.65
(-1.93)
142.23
(-1.34)
OTO 1
OTO 2
OTO 3
OTO 4
OTO 5
OTO 6
OTO 7
11.19
13.69
17.94
18.13
12
SOL YAN CEPHE
SAĞ YAN CEPHE
RAMPA HESABI
İM %= 1.25/6.25
İM %= 20
RAMPA HESABI
EĞİM %= 1.70/8.50
EĞİM %= 20
141.93
(-1.65)
142.10
(-1.48)
142.40
(-1.18)
143.02
(-0.56)
143.13
(-0.45)
143.14
(-0.44)
143.12
(-0.46)
143.58
(0.00)
143.58
(0.00)
143.14
(-0.44)
143.79
(0.21)
ÇIĞ SOKAK