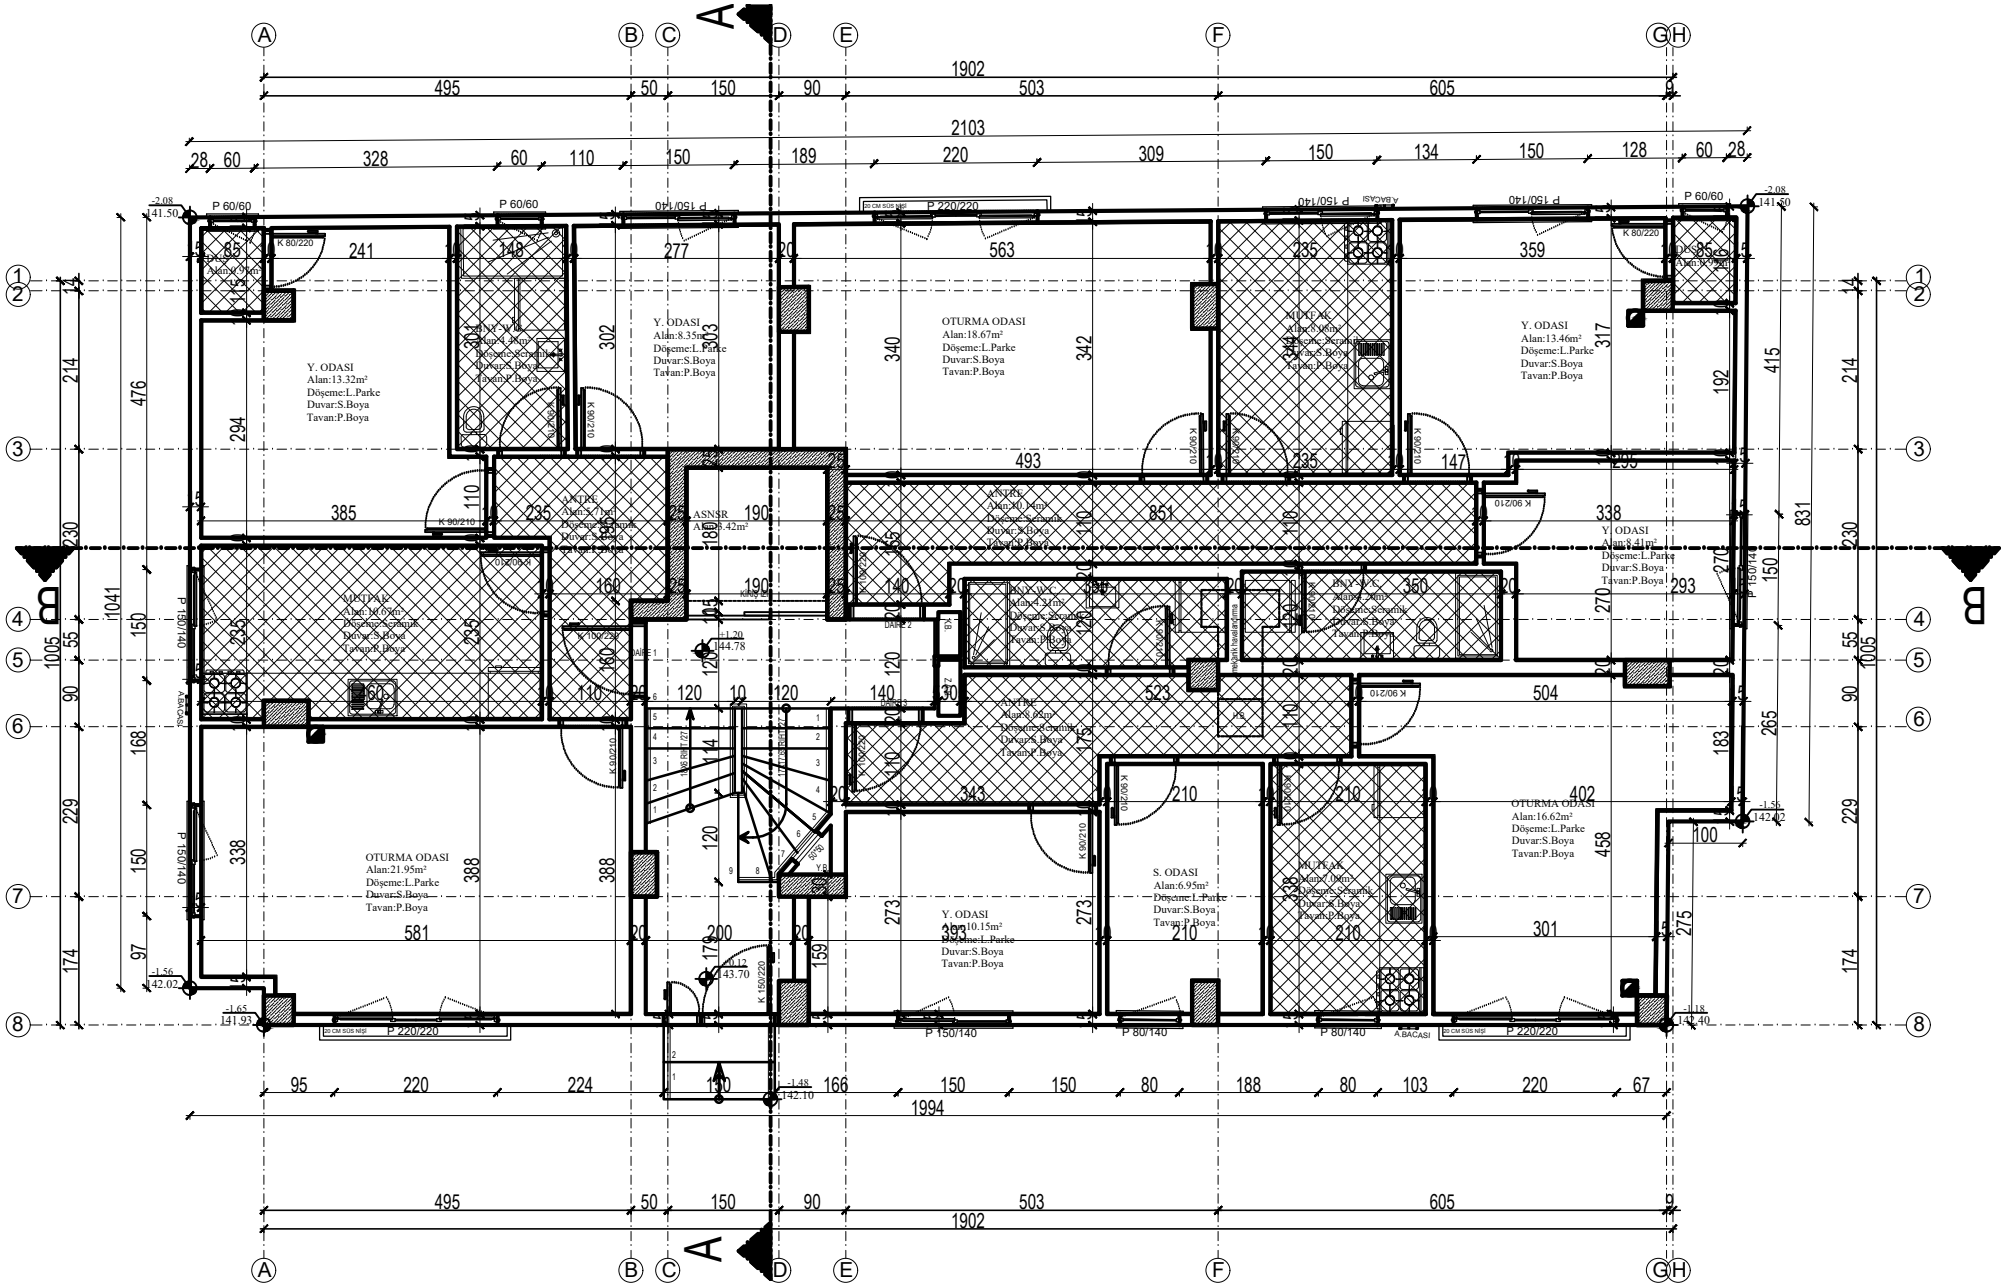
A
B
Y. ODASI
Alan:13.32m²
Döşeme:L.Parke
Duvar:S.Boya
Tavan:P.Boya
Y. ODASI
Alan:8.35m²
Döşeme:L.Parke
Duvar:S.Boya
Tavan:P.Boya
OTURMA ODASI
Alan:18.67m²
Döşeme:L.Parke
Duvar:S.Boya
Tavan:P.Boya
Y. ODASI
Alan:13.46m²
Döşeme:L.Parke
Duvar:S.Boya
Tavan:P.Boya
OTURMA ODASI
Alan:21.95m²
Döşeme:L.Parke
Duvar:S.Boya
Tavan:P.Boya
Y. ODASI
Alan:10.15m²
Döşeme:L.Parke
Duvar:S.Boya
Tavan:P.Boya
S. ODASI
Alan:6.95m²
Döşeme:L.Parke
Duvar:S.Boya
Tavan:P.Boya
OTURMA ODASI
Alan:16.62m²
Döşeme:L.Parke
Duvar:S.Boya
Tavan:P.Boya
1902
2103
1994