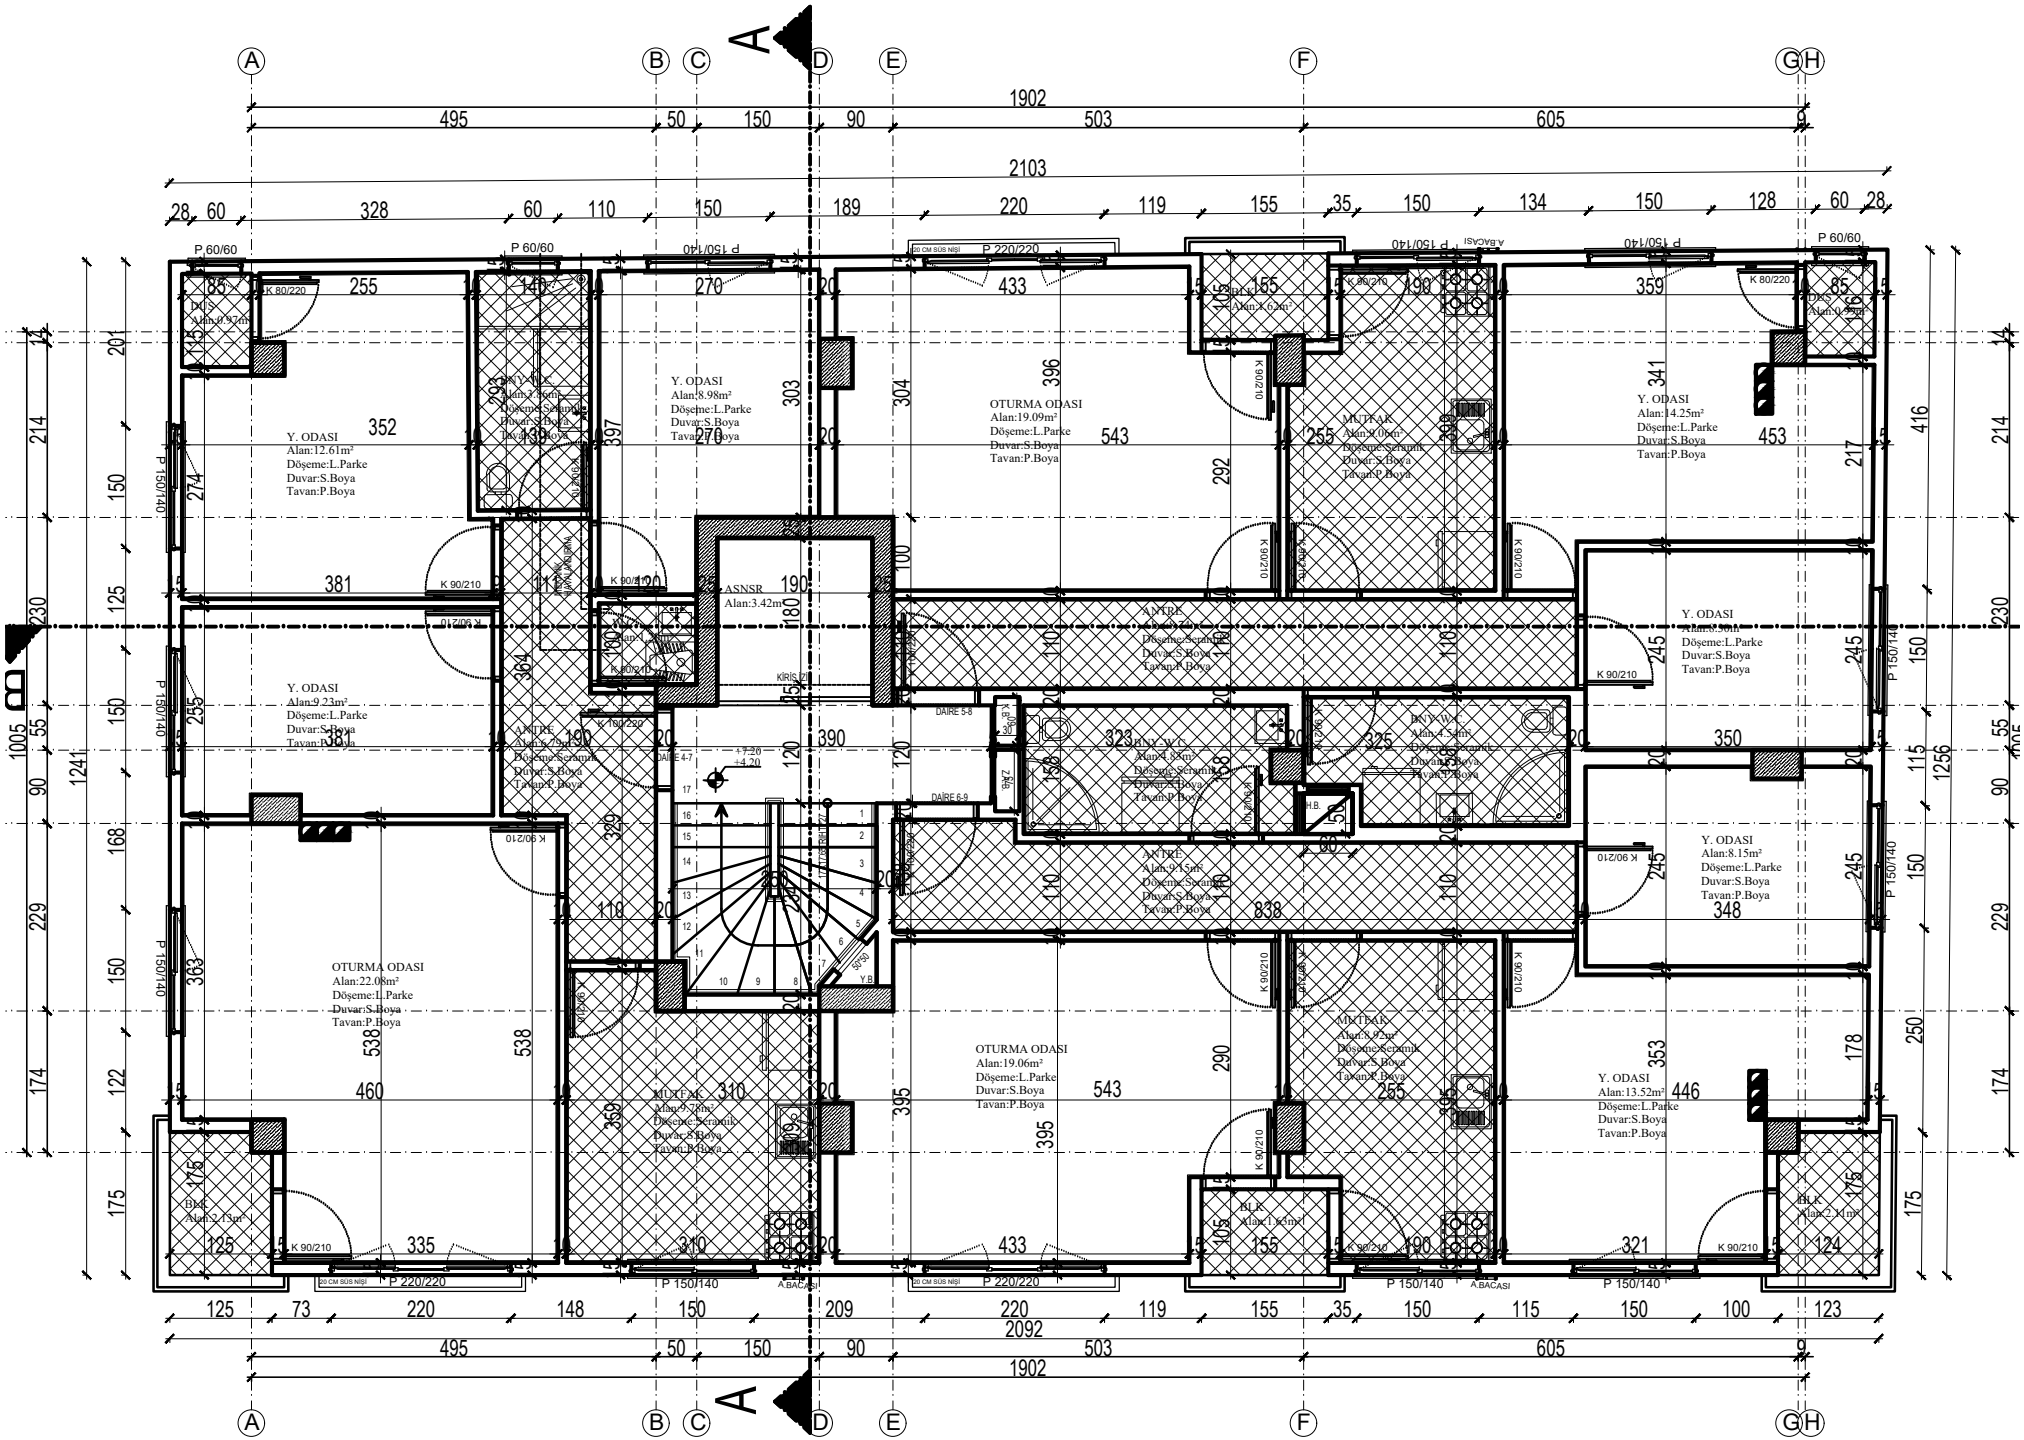
A
B
C
D
E
F
G
H
1902
2103
2092
Y. ODASI
Alan:12.61m²
Döşeme:L.Parke
Duvar:S.Boya
Tavan:P.Boya
Y. ODASI
Alan:8.98m²
Döşeme:L.Parke
Duvar:S.Boya
Tavan:P.Boya
OTURMA ODASI
Alan:19.09m²
Döşeme:L.Parke
Duvar:S.Boya
Tavan:P.Boya
MUTFAK
Alan:9.06m²
Döşeme:Seramik
Duvar:S.Boya
Tavan:P.Boya
Y. ODASI
Alan:14.25m²
Döşeme:L.Parke
Duvar:S.Boya
Tavan:P.Boya
Y. ODASI
Alan:9.23m²
Döşeme:L.Parke
Duvar:S.Boya
Tavan:P.Boya
ASNSR
Alan:3.42m²
ANTRE
Alan:9.75m²
Döşeme:Seramik
Duvar:S.Boya
Tavan:P.Boya
ANTRE
Alan:9.15m²
Döşeme:Seramik
Duvar:S.Boya
Tavan:P.Boya
Y. ODASI
Alan:8.15m²
Döşeme:L.Parke
Duvar:S.Boya
Tavan:P.Boya
OTURMA ODASI
Alan:22.08m²
Döşeme:L.Parke
Duvar:S.Boya
Tavan:P.Boya
MUTFAK
Alan:9.78m²
Döşeme:Seramik
Duvar:S.Boya
Tavan:P.Boya
OTURMA ODASI
Alan:19.06m²
Döşeme:L.Parke
Duvar:S.Boya
Tavan:P.Boya
MUTFAK
Alan:9.92m²
Döşeme:Seramik
Duvar:S.Boya
Tavan:P.Boya
Y. ODASI
Alan:13.52m²
Döşeme:L.Parke
Duvar:S.Boya
Tavan:P.Boya
BLK
Alan:2.15m²
BLK
Alan:2.41m²
KİRİŞLİ
DAİRE 4-7
DAİRE 5-8
DAİRE 6-9
A.BACASI
P 150/140
P 60/60
P 220/220
K 90/210
K 80/220