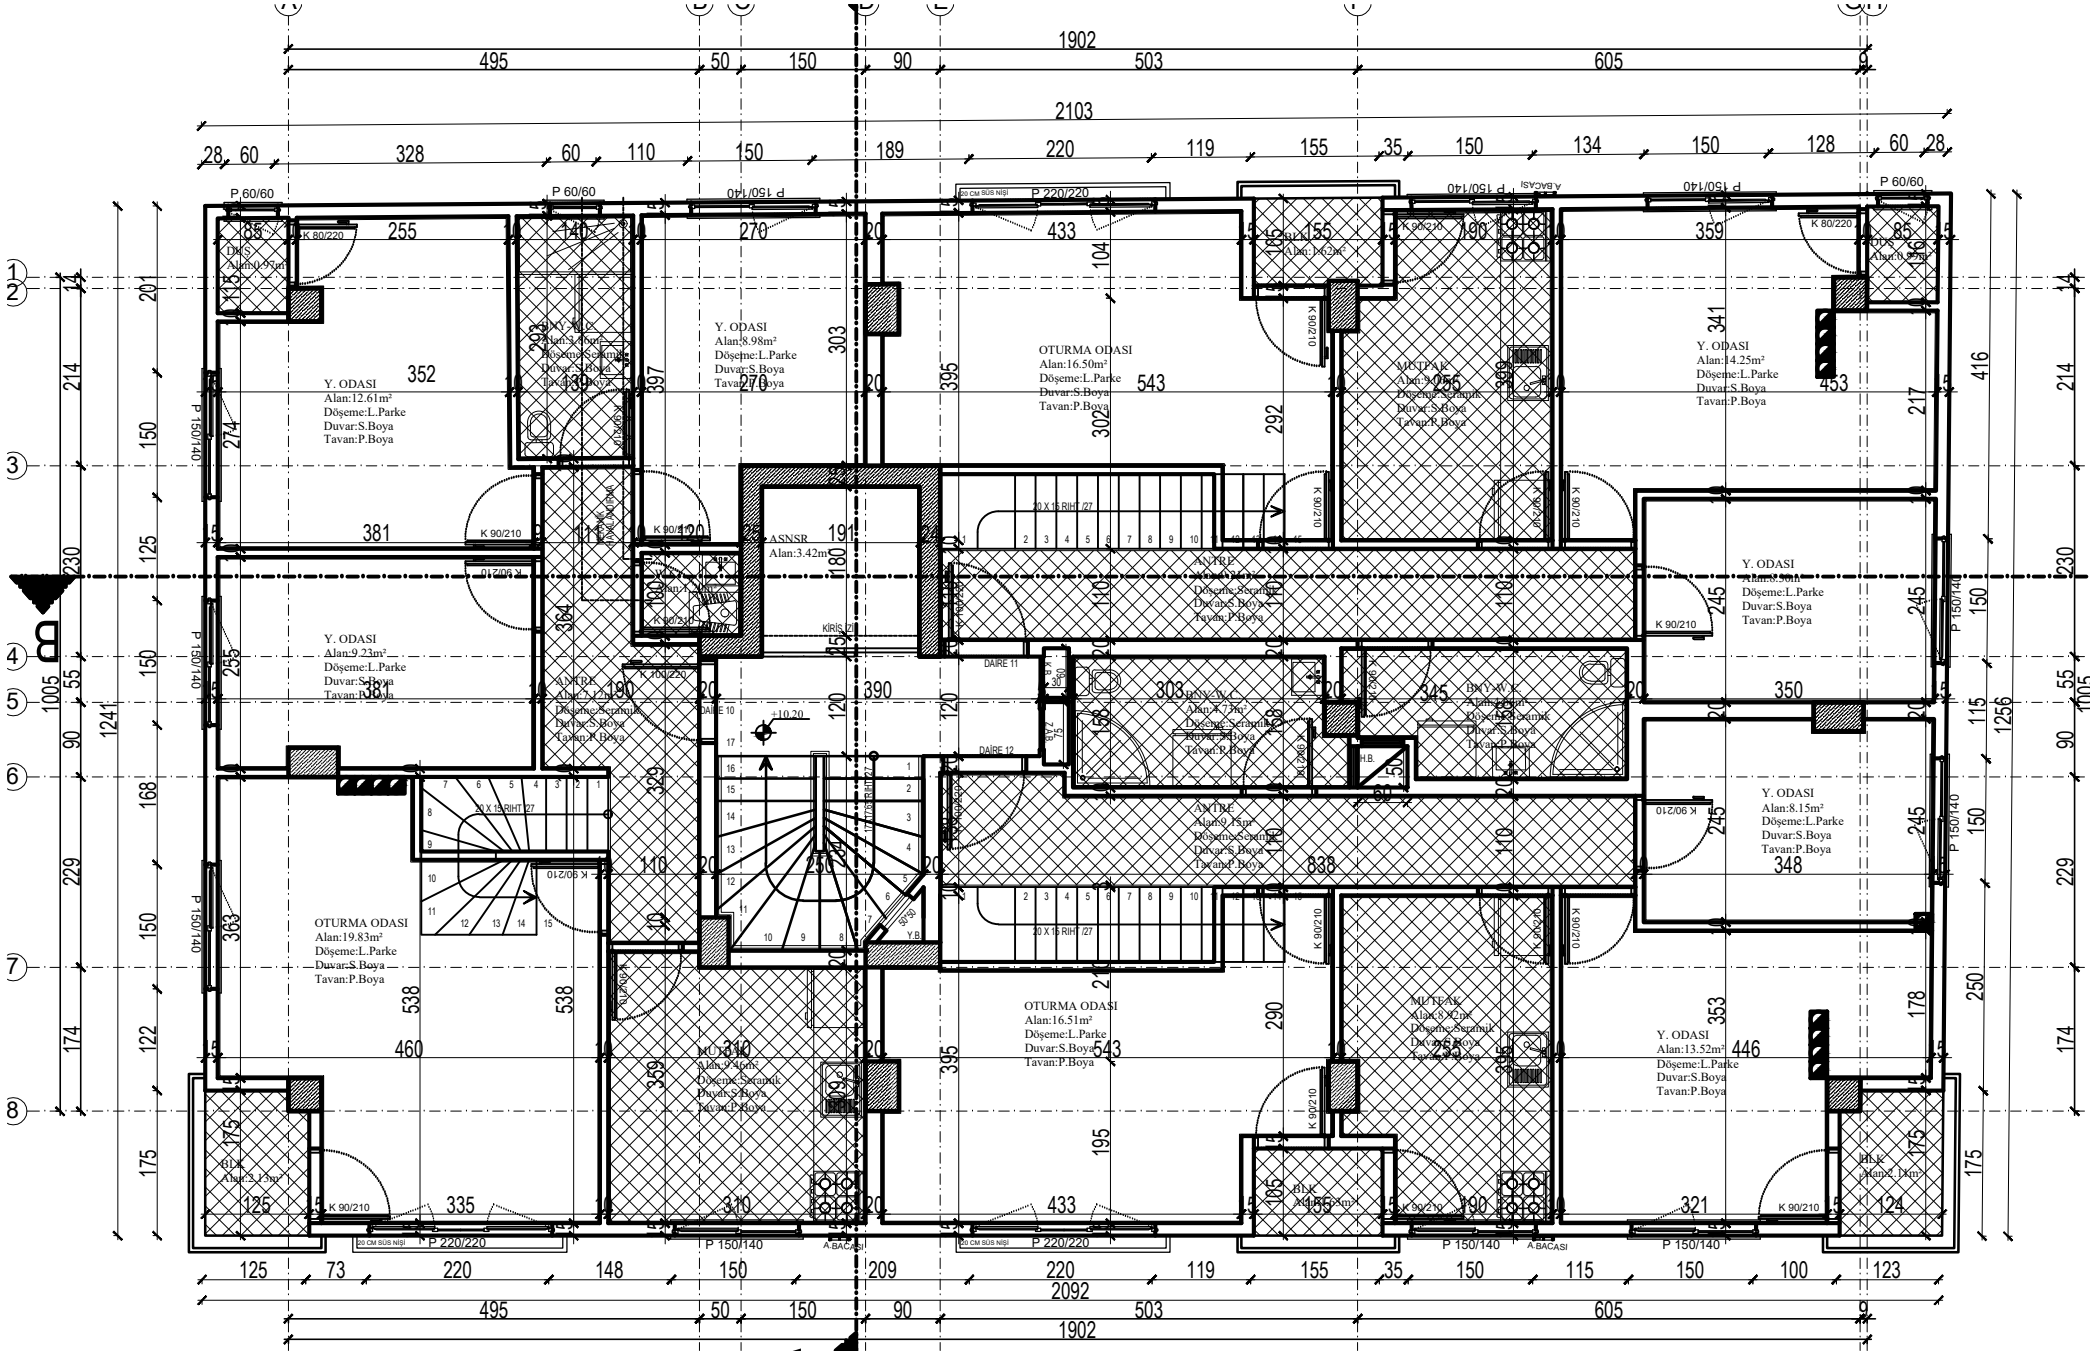

Y. ODASI
Alan:12.61m²
Döşeme:L.Parke
Duvar:S.Boya
Tavan:P.Boya
Y. ODASI
Alan:8.98m²
Döşeme:L.Parke
Duvar:S.Boya
Tavan:P.Boya
OTURMA ODASI
Alan:16.50m²
Döşeme:L.Parke
Duvar:S.Boya
Tavan:P.Boya
MUTFAK
Alan:9.06m²
Döşeme:Seramik
Duvar:S.Boya
Tavan:P.Boya
Y. ODASI
Alan:14.25m²
Döşeme:L.Parke
Duvar:S.Boya
Tavan:P.Boya
Y. ODASI
Alan:9.23m²
Döşeme:L.Parke
Duvar:S.Boya
Tavan:P.Boya
ASNSR
Alan:3.42m²
ANTRE
Alan:7.12m²
Döşeme:Seramik
Duvar:S.Boya
Tavan:P.Boya
ANTRE
Alan:9.15m²
Döşeme:Seramik
Duvar:S.Boya
Tavan:P.Boya
Y. ODASI
Alan:8.15m²
Döşeme:L.Parke
Duvar:S.Boya
Tavan:P.Boya
OTURMA ODASI
Alan:19.83m²
Döşeme:L.Parke
Duvar:S.Boya
Tavan:P.Boya
OTURMA ODASI
Alan:16.51m²
Döşeme:L.Parke
Duvar:S.Boya
Tavan:P.Boya
MUTFAK
Alan:9.46m²
Döşeme:Seramik
Duvar:S.Boya
Tavan:P.Boya
MUTFAK
Alan:8.92m²
Döşeme:Seramik
Duvar:S.Boya
Tavan:P.Boya
Y. ODASI
Alan:13.52m²
Döşeme:L.Parke
Duvar:S.Boya
Tavan:P.Boya
BLK
Alan:2.13m²
BLK
Alan:2.11m²
DAIRE 10
DAIRE 11
DAIRE 12
20 X 15 RIHT /27
20 X 16 RIHT /27
20 CM SUS NIŞI
A.BACASI
1902
2103
2092